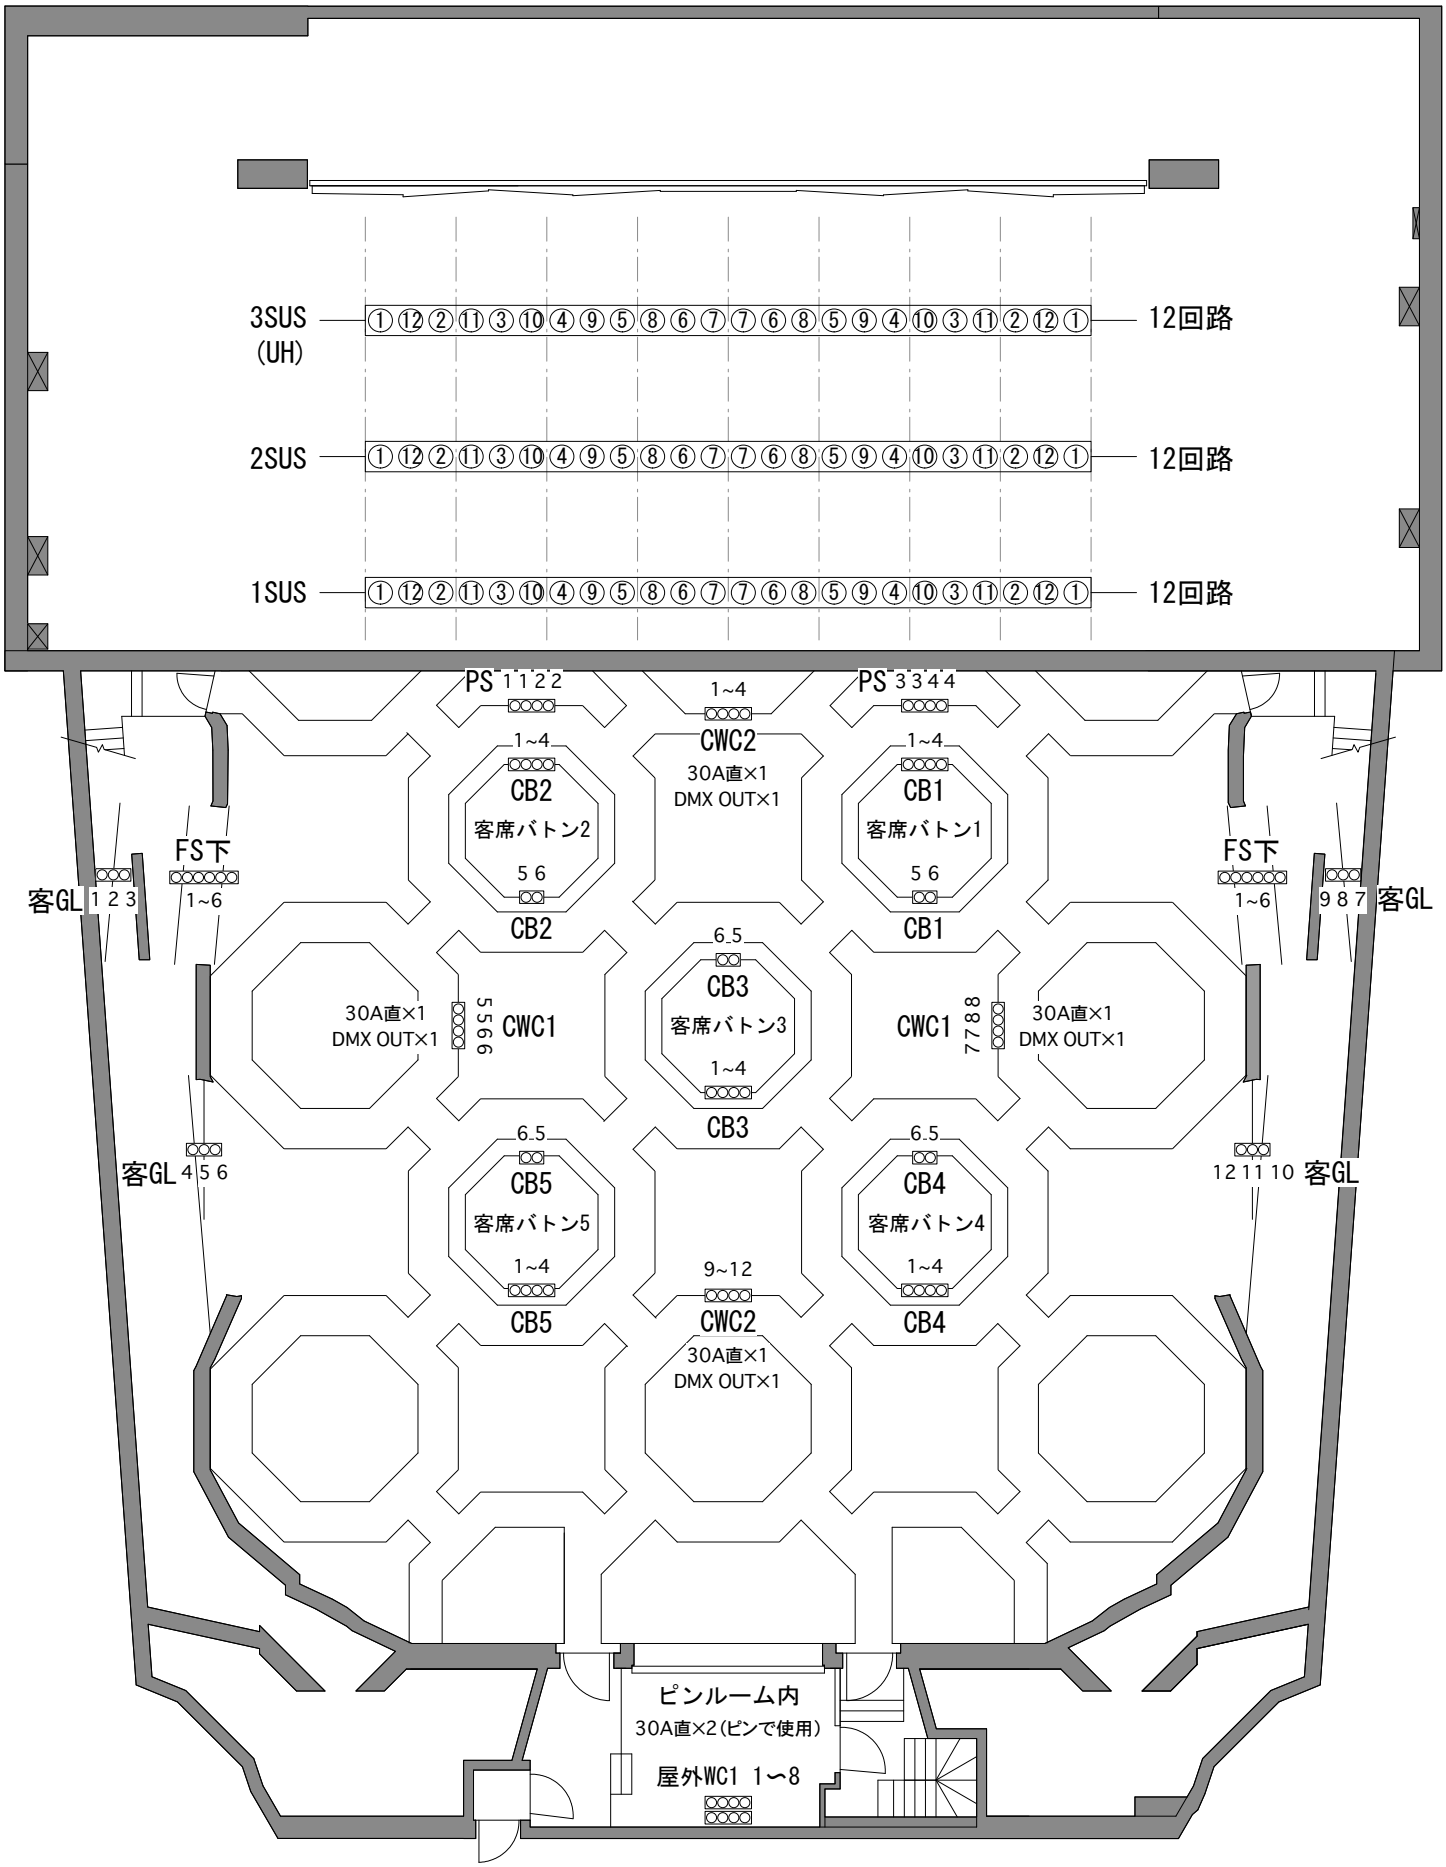

2013. 8. 23. 現在

照明回路図(舞台上部、客席上部)

八丈町多目的ホール
おじゃれ