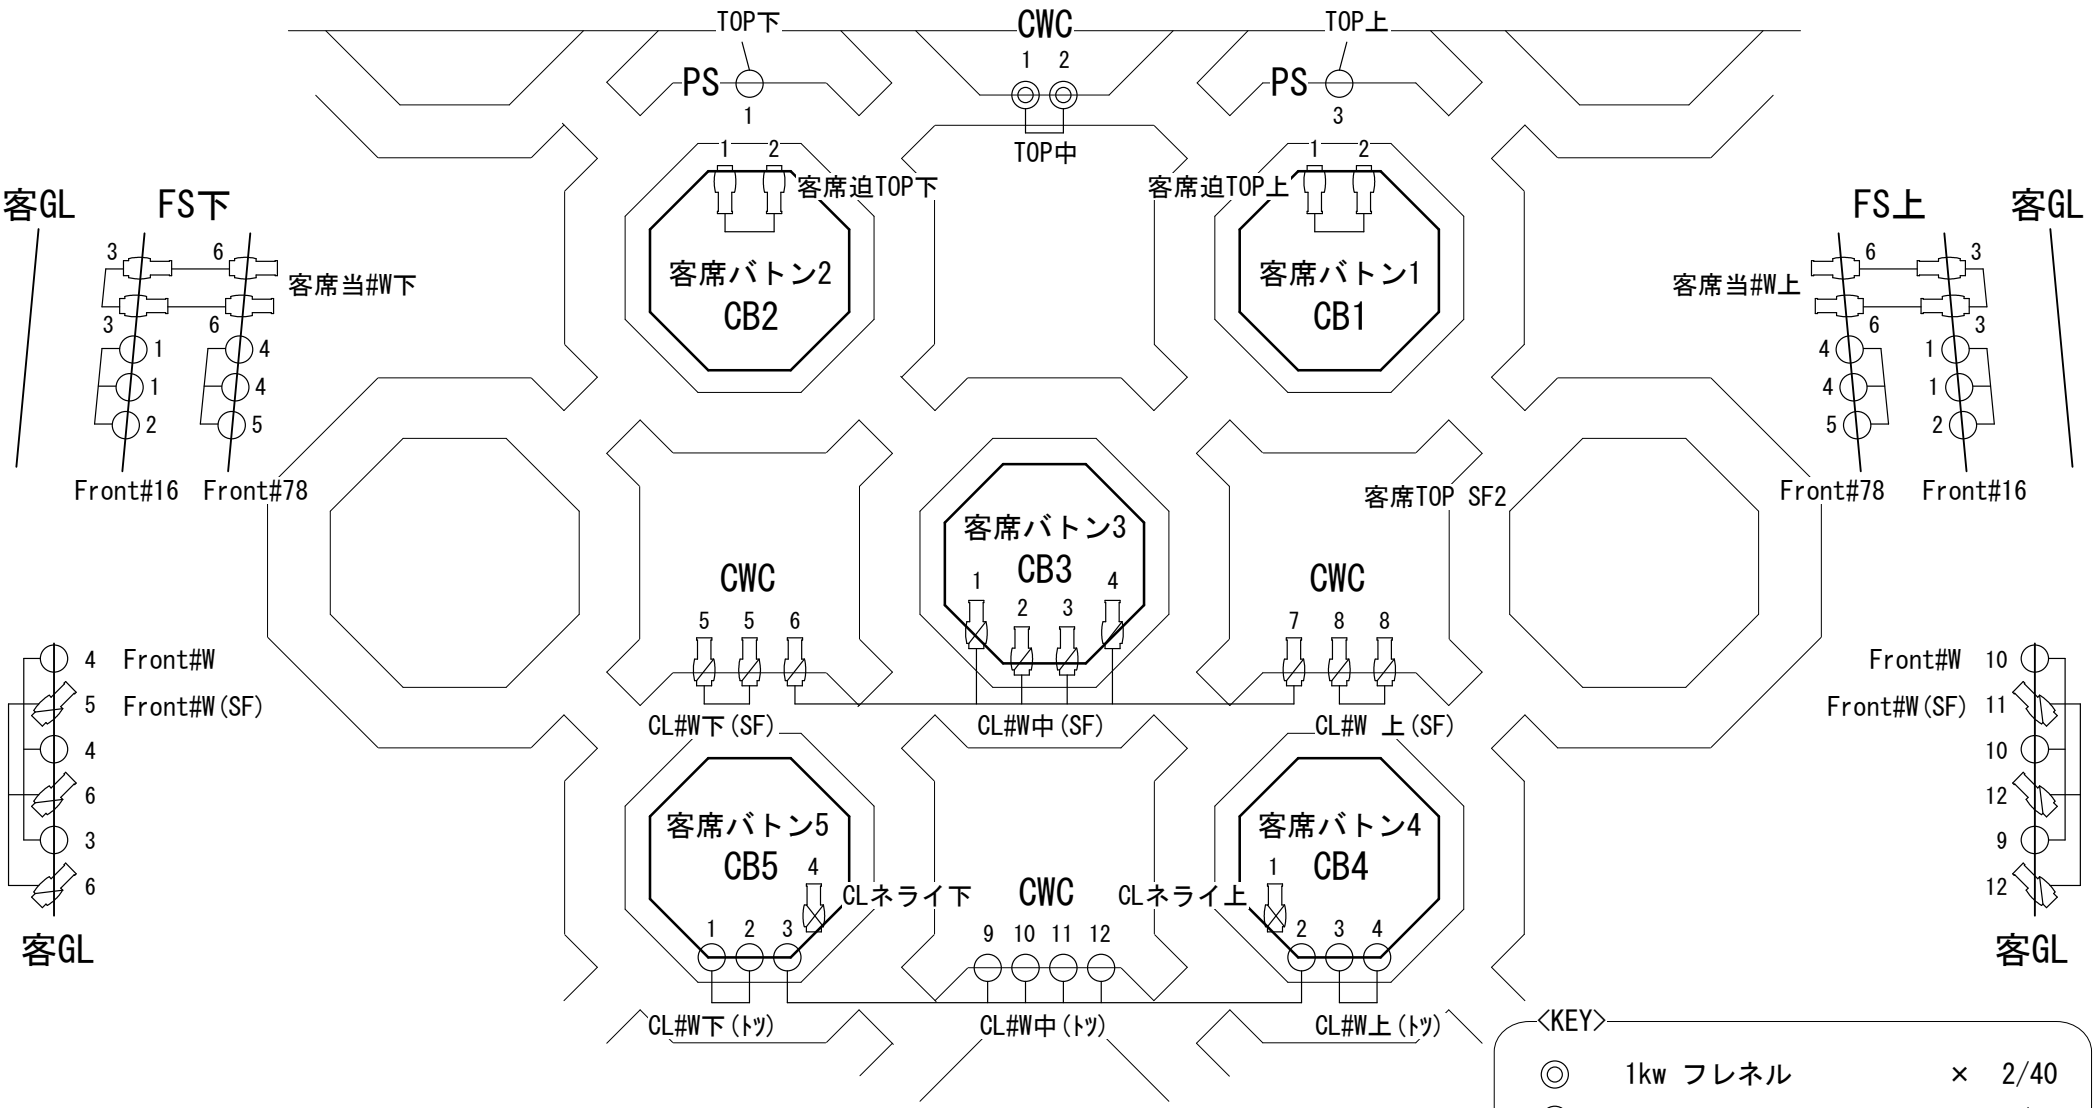

※回路はすべてC型20Aで容量は2kwまでです。

照明基本吊図(客席上部)

2013/8/23 現在

八丈町多目的ホール
おじゃれ